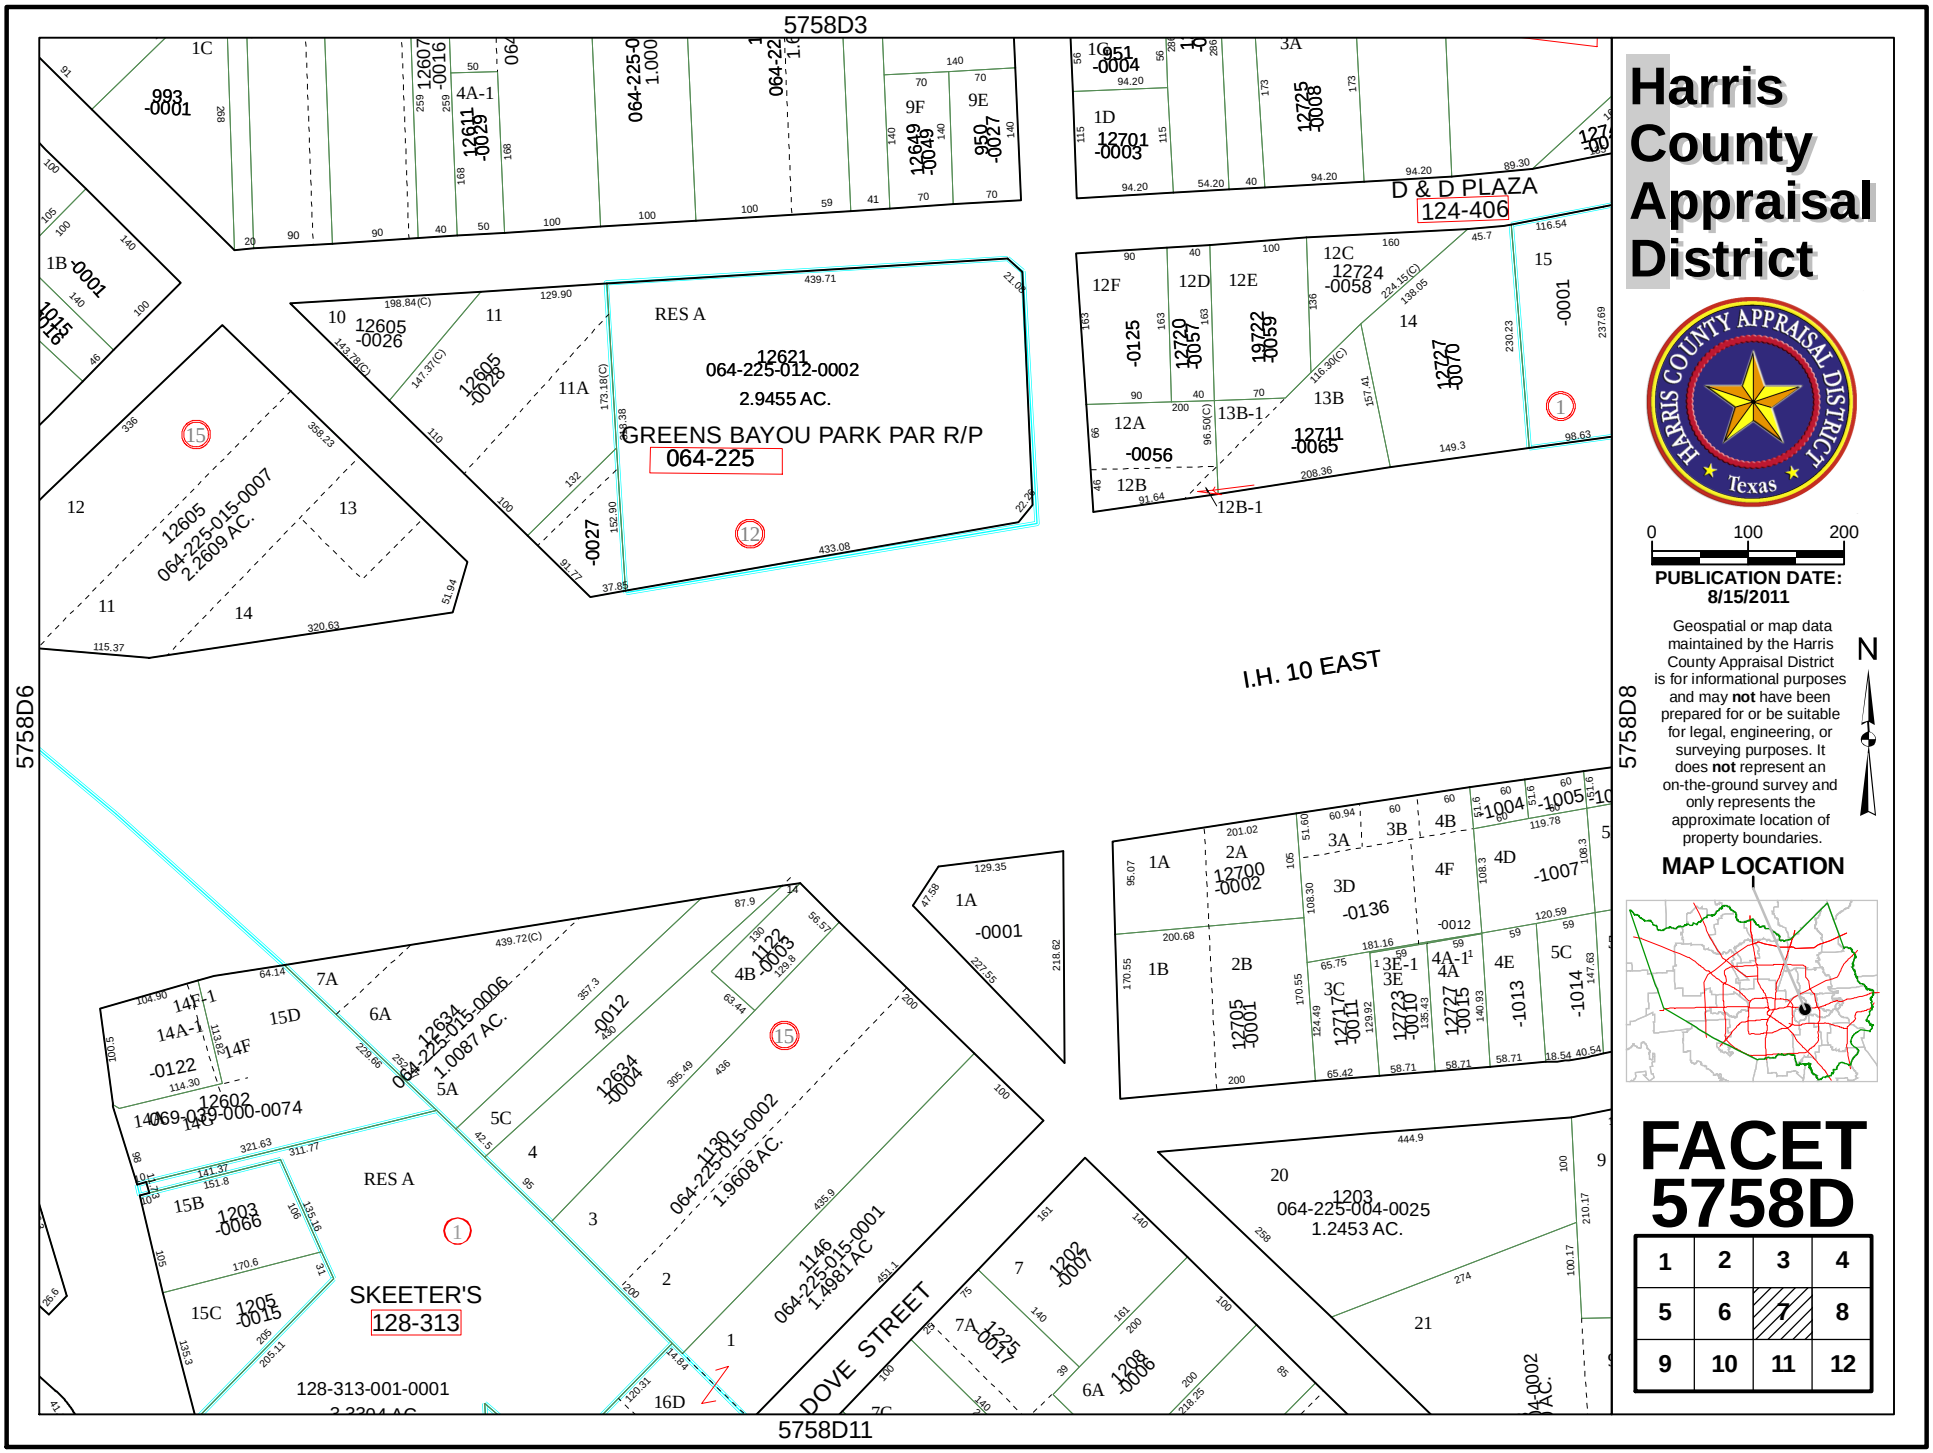
5758D3
5758D6
5758D8
5758D11
D & D PLAZA
124-406
GREENS BAYOU PARK PAR R/P
064-225
064-225-012-0002
2.9455 AC.
064-225-015-0007
2.2609 AC.
064-225-015-0006
1.0087 AC.
064-225-015-0002
1.9608 AC.
064-225-015-0001
1.4981 AC
064-225-004-0025
1.2453 AC.
I.H. 10 EAST
SKEETER'S
128-313
128-313-001-0001
DOVE STREET
RES A
Harris County Appraisal District
PUBLICATION DATE: 8/15/2011
Geospatial or map data maintained by the Harris County Appraisal District is for informational purposes and may not have been prepared for or be suitable for legal, engineering, or surveying purposes. It does not represent an on-the-ground survey and only represents the approximate location of property boundaries.
N
MAP LOCATION
FACET 5758D
1 2 3 4
5 6 7 8
9 10 11 12