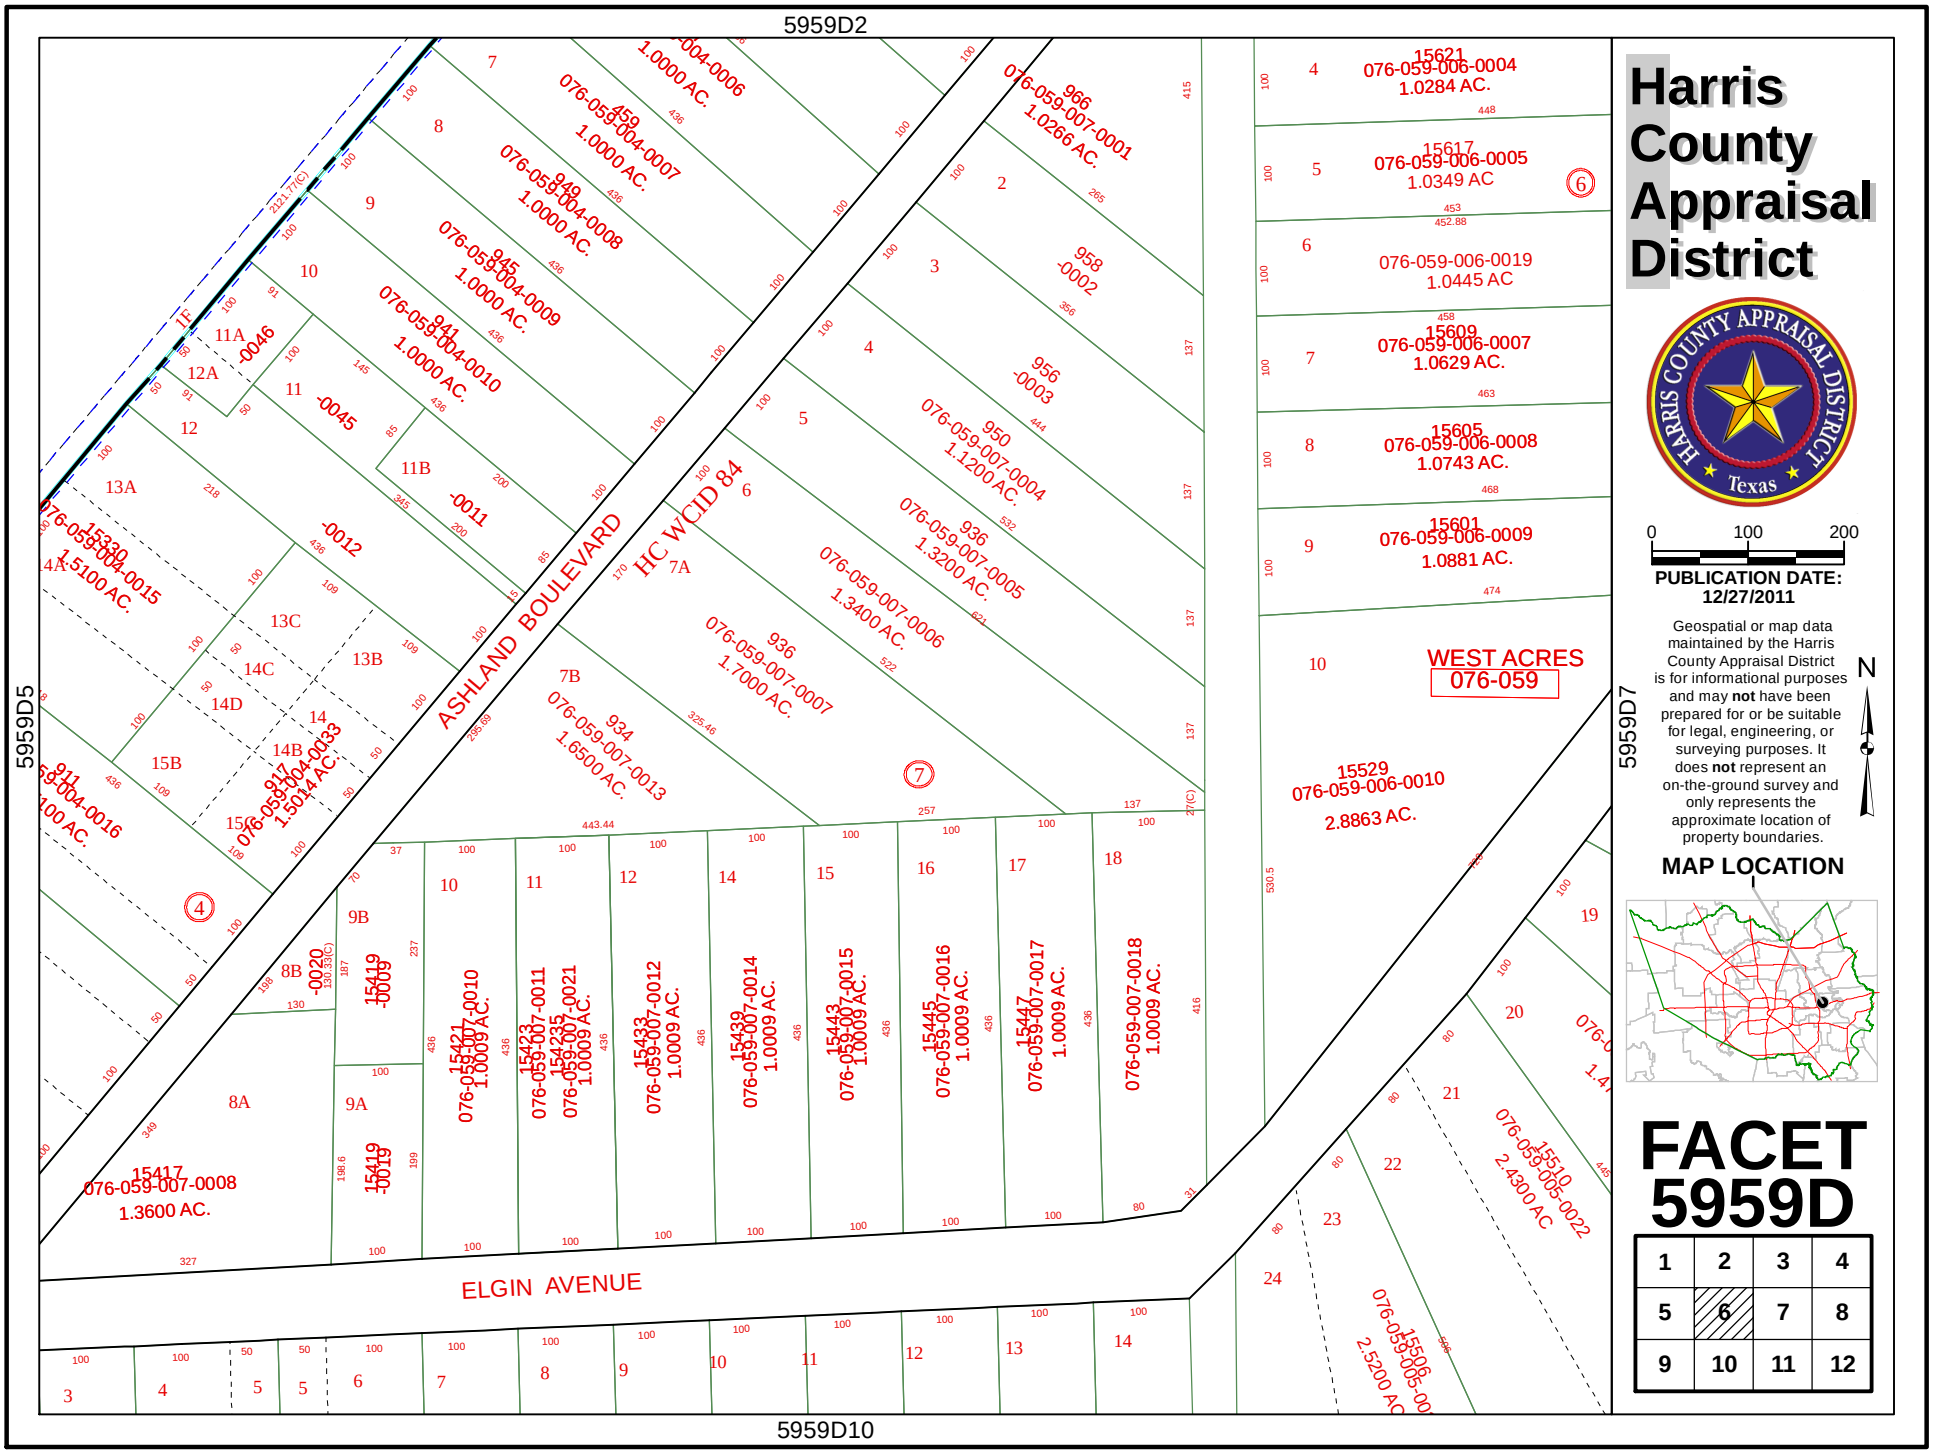
5959D2
5959D5
5959D7
5959D10
ASHLAND BOULEVARD
HC WCID 84
ELGIN AVENUE
WEST ACRES
076-059
15417
076-059-007-0008
1.3600 AC.
15529
076-059-006-0010
2.8863 AC.
15621
076-059-006-0004
1.0284 AC.
15617
076-059-006-0005
1.0349 AC
076-059-006-0019
1.0445 AC
15609
076-059-006-0007
1.0629 AC.
15605
076-059-006-0008
1.0743 AC.
15601
076-059-006-0009
1.0881 AC.
Harris County Appraisal District
0 100 200
PUBLICATION DATE: 12/27/2011
Geospatial or map data maintained by the Harris County Appraisal District is for informational purposes and may not have been prepared for or be suitable for legal, engineering, or surveying purposes. It does not represent an on-the-ground survey and only represents the approximate location of property boundaries.
N
MAP LOCATION
FACET 5959D
1 2 3 4
5 6 7 8
9 10 11 12